


1	HOLAS	8,0 m²	10	VIRTUVĖLĖ	5,9 m²
2	DARBO VIETOS	17,2 m²	11	HOLAS	2,9 m²
3	DARBO VIETOS	17,2 m²	12	WC	3,0 m²
4	DARBO VIETOS	26,7 m²	13	WC	4,7 m²
5	WC-VIRTUVĖLĖ	5,1 m²	14	HOLAS	30,6 m²
6	DARBO VIETOS	11,9 m²	15	DARBO VIETOS	16,1 m²
7	DARBO VIETOS	25,3 m²	16	DARBO VIETOS	9,3 m²
8	DARBO VIETOS	25,6 m²	17	DARBO VIETOS	33,3 m²
9	DARBO VIETOS	17,5 m²	18	VALYTOJOS PATALPA	3,7 m²
				VIŠO PATALPOSE	264 m²

BENDROS PATALPOS		50,8 m²
BIURAS 1		74,2 m²
BIURAS 2		37,2 m²
BIURAS 3		43,1 m²
BIURAS 4		25,4 m²
BIURAS 5		33,3 m²

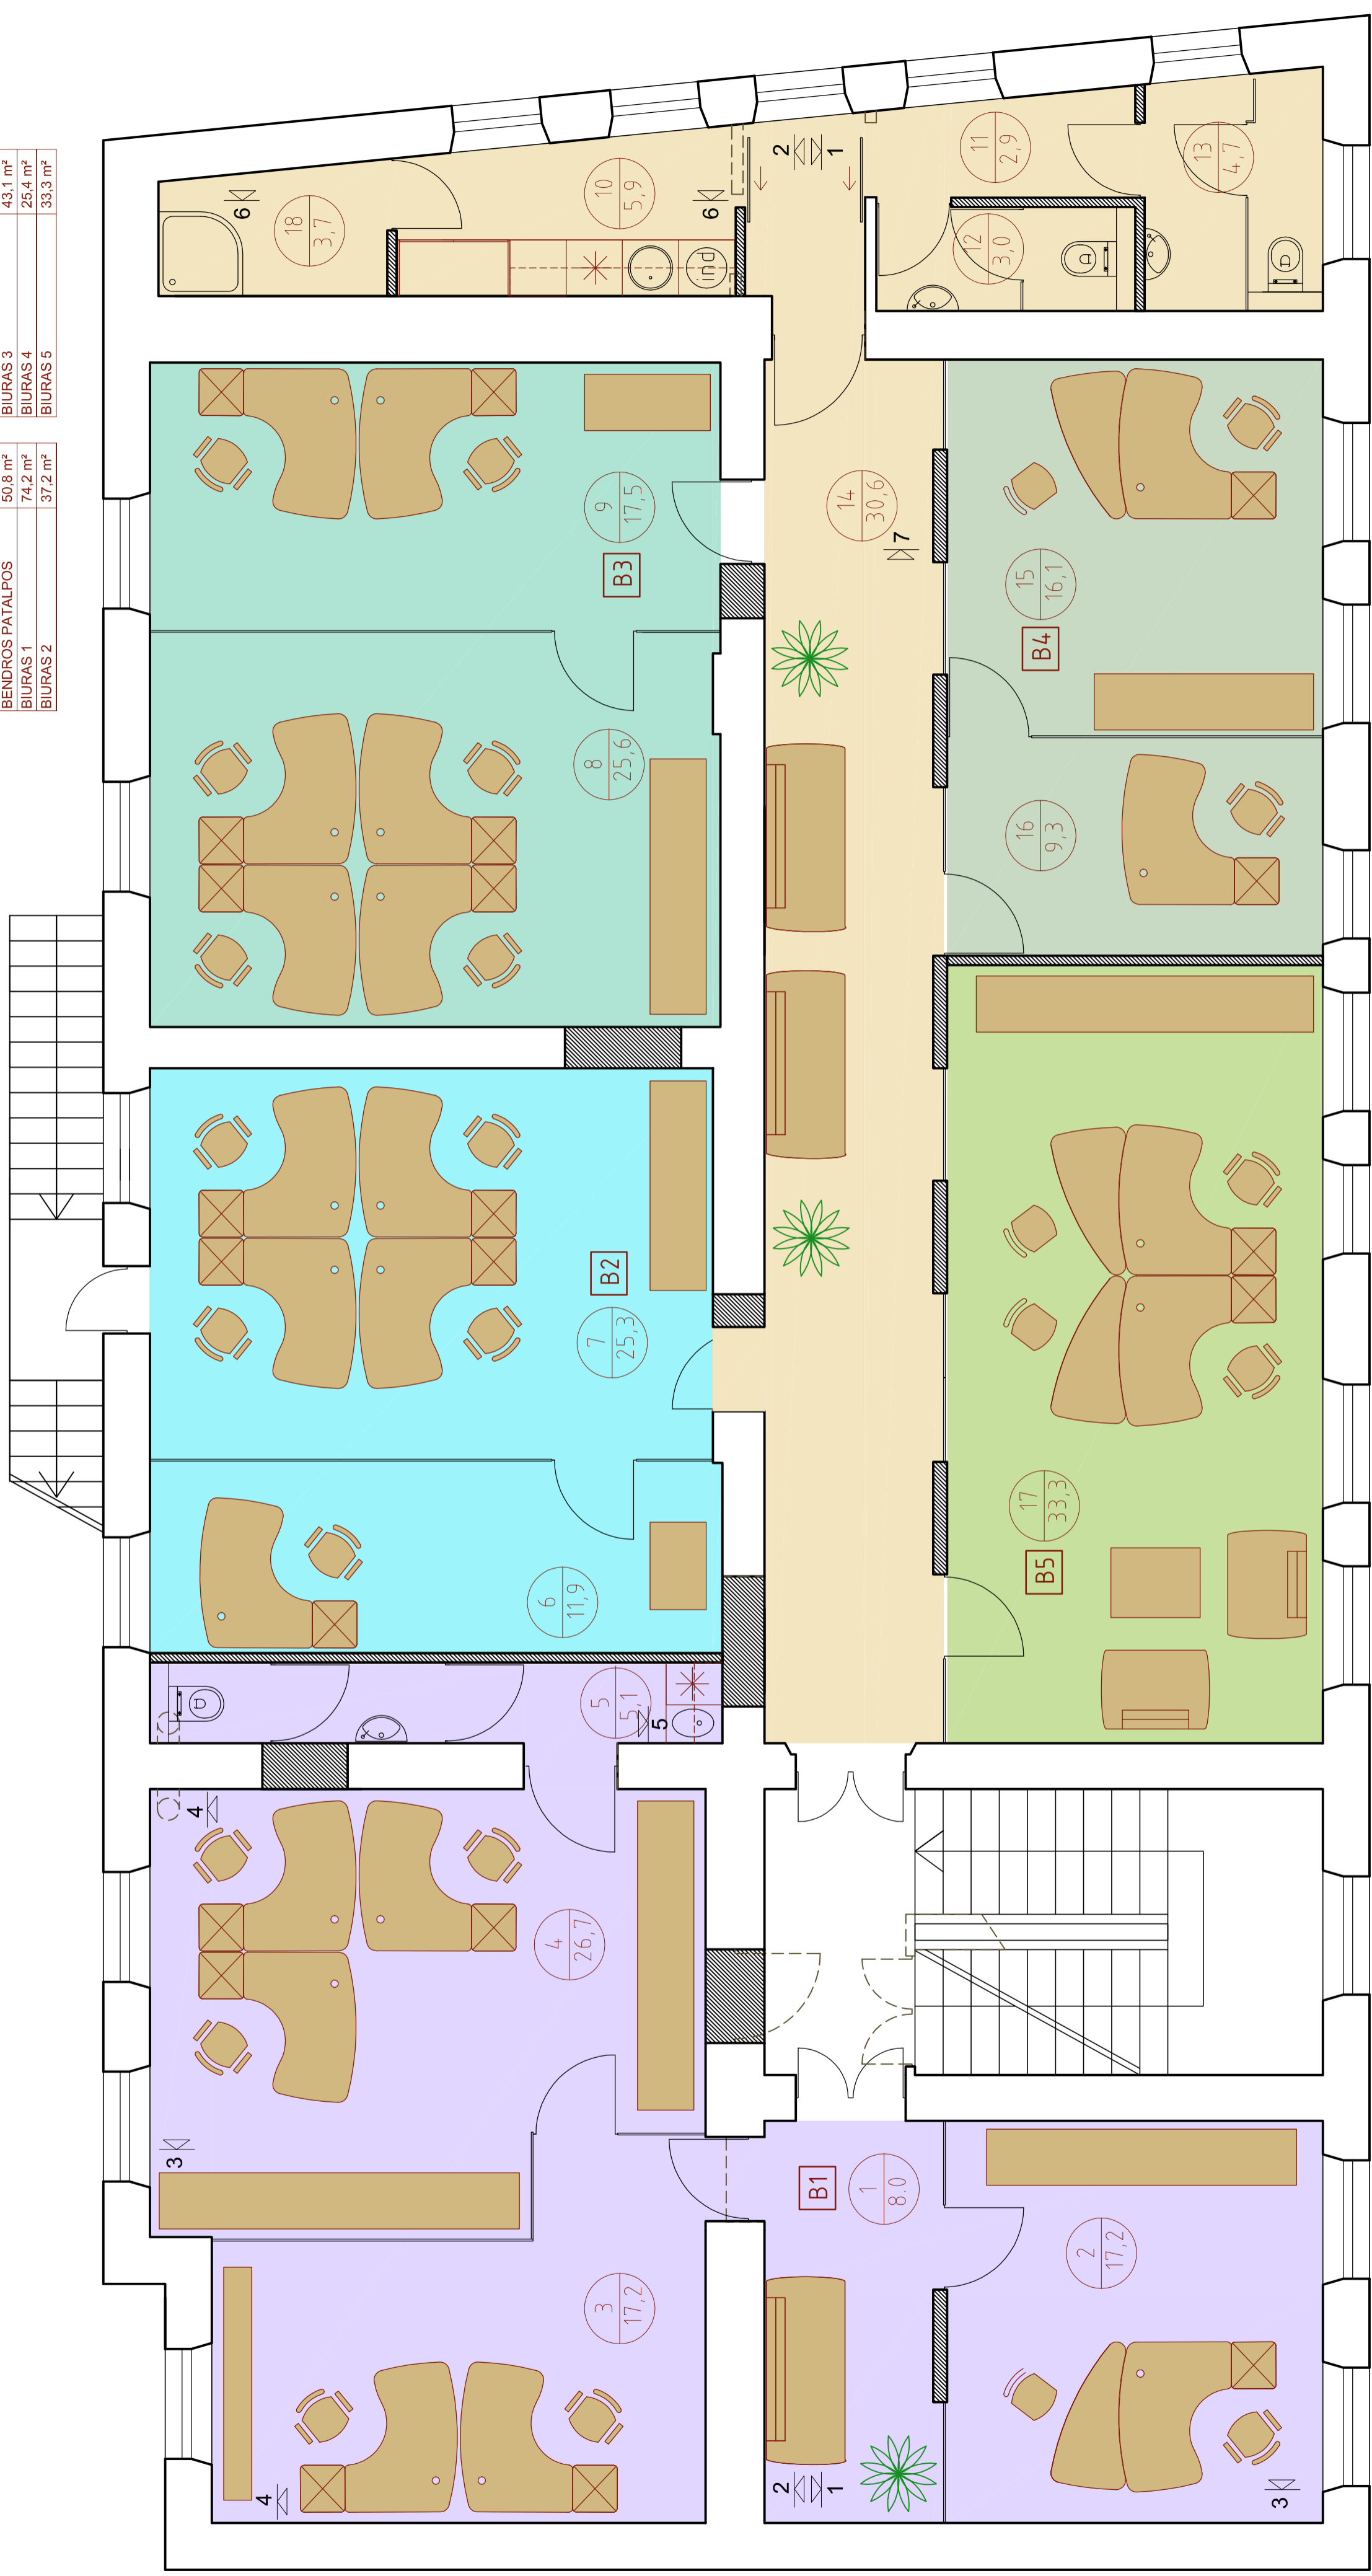

Atestato nr.	PASTATO VASARIO 16 G. 3. PANEVŽYJE			
A1266	PV. arch. A. Gabriėnas	2008	GATVĖS FASADO DAŽYMAS, DURŲ IR LANGŲ KEITIMAS	
	Arch. A. Gabriėnienė	2008		
ETAPAS	II "DILBERTA"			
TP	Vivusio 22-24, Vilnius			
	BALDŲ ISDĖSTYMO PLANAS		LAPAS	LAPŲ
			20080714	